



COMUNE DI RAVENNA
AREA INFRASTRUTTURE CIVILI
SERVIZIO STRADE



INTERVENTO
**REALIZZAZIONE NUOVA PASSERELLA CICLO-PEDONALE
DI COLLEGAMENTO TRA GLI ABITATI DI LIDO DI CLASSE E LIDO DI SAVIO
PNC (M1C3.1) PATRIMONIO CULTURALE PER LA PROSSIMA GENERAZIONE
CUP C61B2200570004**



PROGETTO ESECUTIVO

Segretario generale: Dott. PAOLO NERI Assessore ai LL.PP.: Dott. Ing. FEDERICA DEL CONTE Sindaco: Sig. MICHELE DE PASCALE

Dirigente Servizio: Ing. Gianluca Rizzo Capo Area: Ing. MASSIMO CAMPRINI

Firme:

RESPONSABILE DEL PROCEDIMENTO: Ing. Fulvio Cundari

PROGETTISTA COORDINATORE: Ing. Alessandro Gostoli

COORD. SICUREZZA PROGETTAZIONE: Ing. Alessandro Gostoli

PROGETTISTA OPERE STRADALI: Ing. Alessandro Gostoli

PROGETTISTA OPERE STRUTTURALI: Ing. Alessandro Gostoli

PROGETTISTA OPERE FOGNARIE: Ing. Alessandro Gostoli

PROGETTISTA OPERE PUBBLICA ILLUMINAZIONE: Ing. Alessandro Gostoli


ELABORAZIONE GRAFICA: Ing. Alessandro Gostoli

RILIEVO: Ing. Alessandro Gostoli

0	EMISSIONE				
Rev.	Descrizione:	Redatto:	Controllato:	Approvato:	Data:

ELABORATO:
**PROGETTO ARCHITETTONICO
COROGRAFIA**

Fascicolo: 2021/6.5/233	Data: NOVEMBRE 2023	Codice Elaborato: 06.01	T_105
Scala: 1:100.000 / 1:1.000	File:	Revisione:	R0

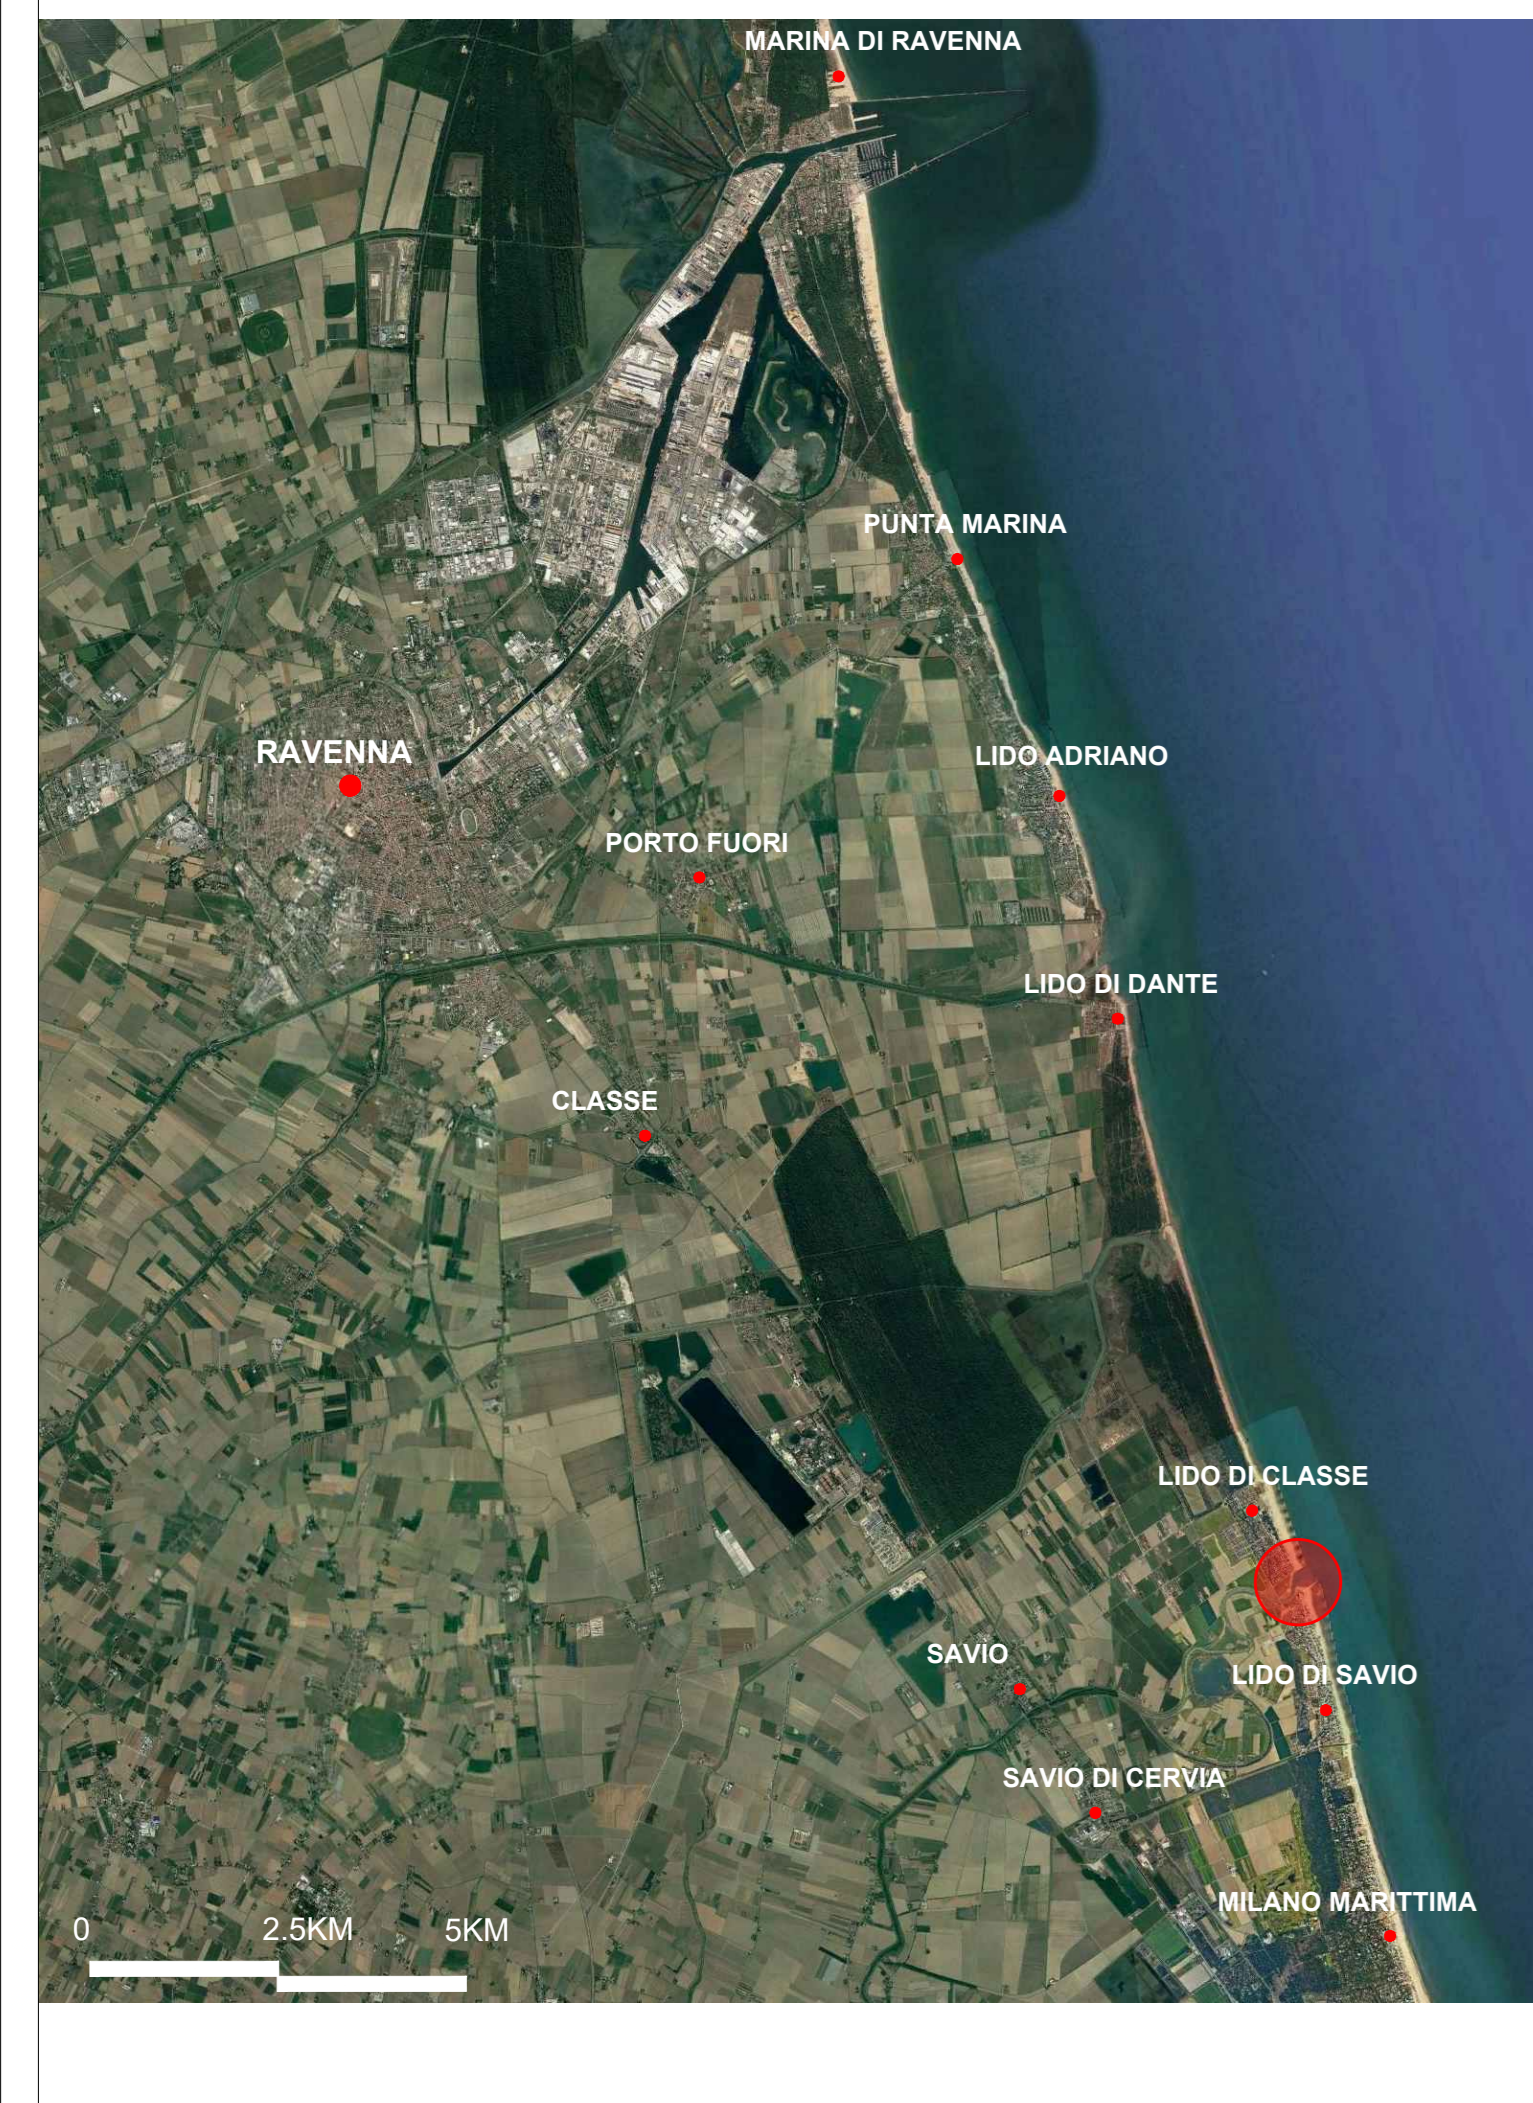

- - - - - PERCORSO CICLABILE ESISTENTE
- - - - - PERCORSO PEDONALE ESISTENTE
- - - - - PISTA CICLOPEDONALE COMPARTO S17 LIDO DI SAVIO

